


ЭКСПЛИКАЦИЯ:

- Дерево
- Новые стены
- Существующие стены
- Железобетон

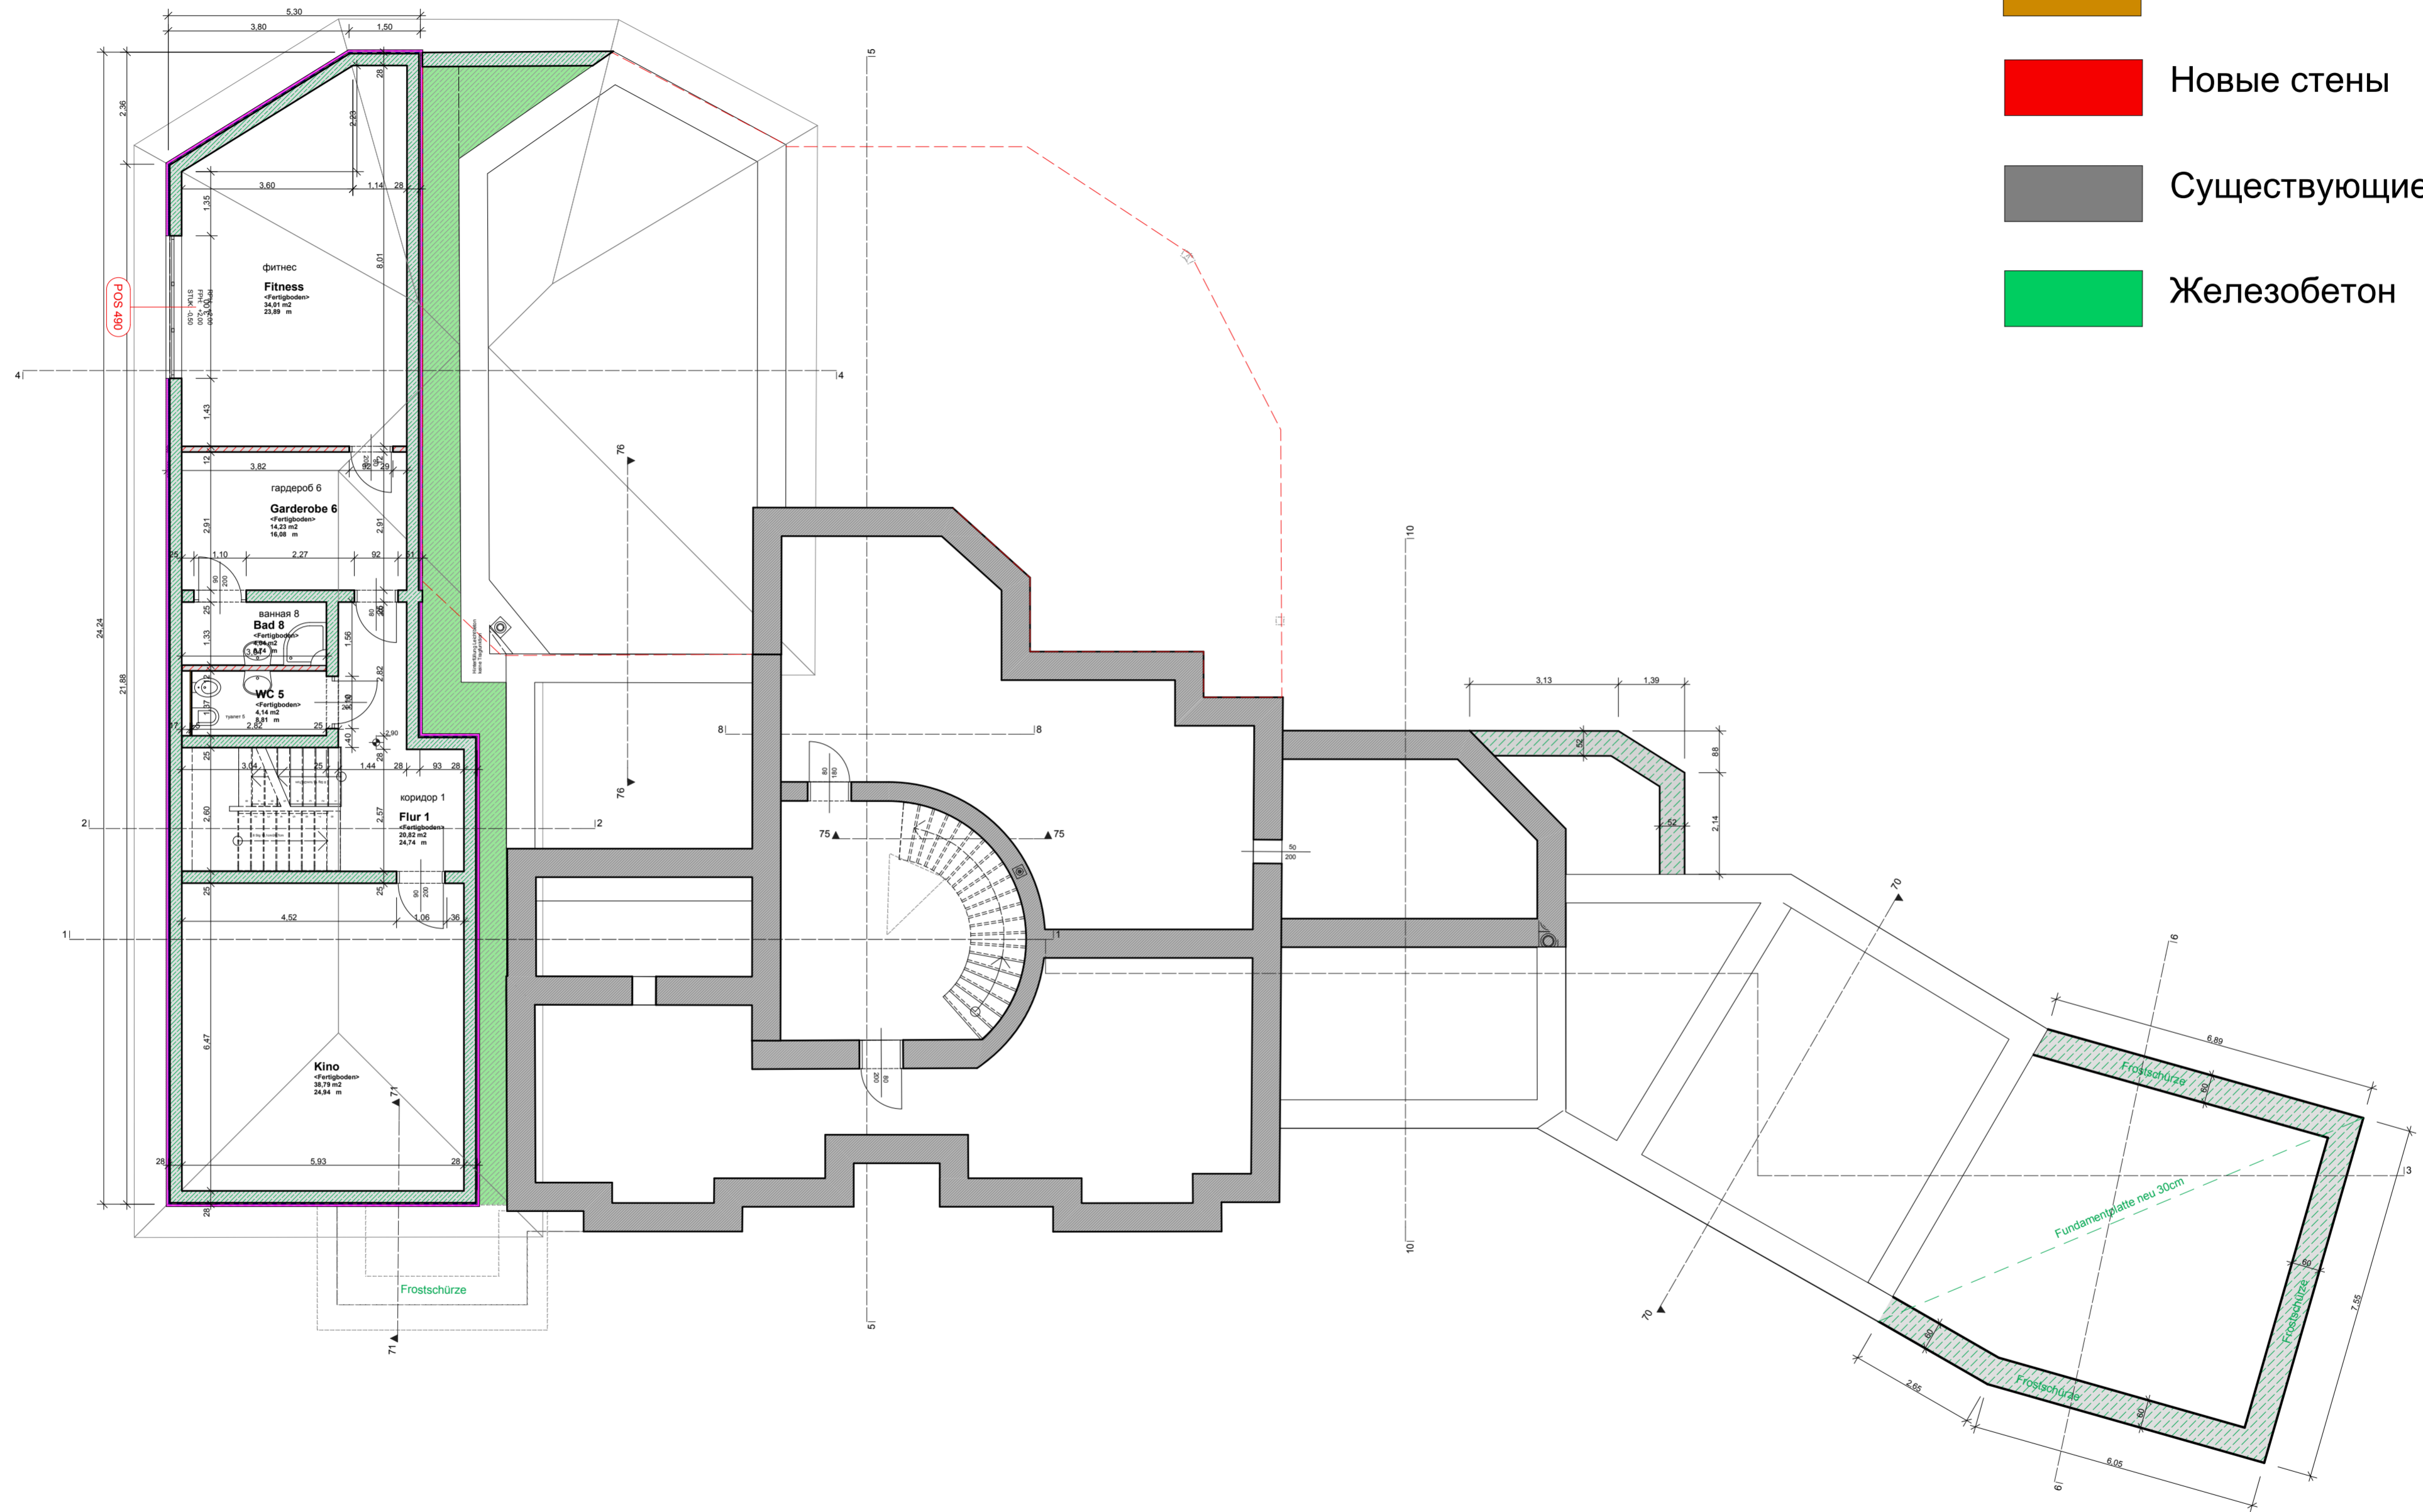

Согласовано			
Изм. №	Подл. и дата	Взам. инв. №	

Изм.	Кол.уч.	Лист	№ док.	Подпись	Дата
Директор				Пибер Ю.	25/9/12
ГАП				Пибер Ю.	
ГИП					
Чертил				Пибер Ю.	
Заказчик				Кирюшин Б.В.	

АС-РП

<p style="font-size: 1.2em; font-weight: bold;">Чертежи</p> <p>Подвальный этаж</p>	Стадия	Масса	Масштаб
	РП		1:100
			Лист 1.1.

КРЕАТИВБАУ
 & управление проектами