


# ЭКСПЛИКАЦИЯ:

- Дерево
- Новые стены
- Существующие стены
- Железобетон

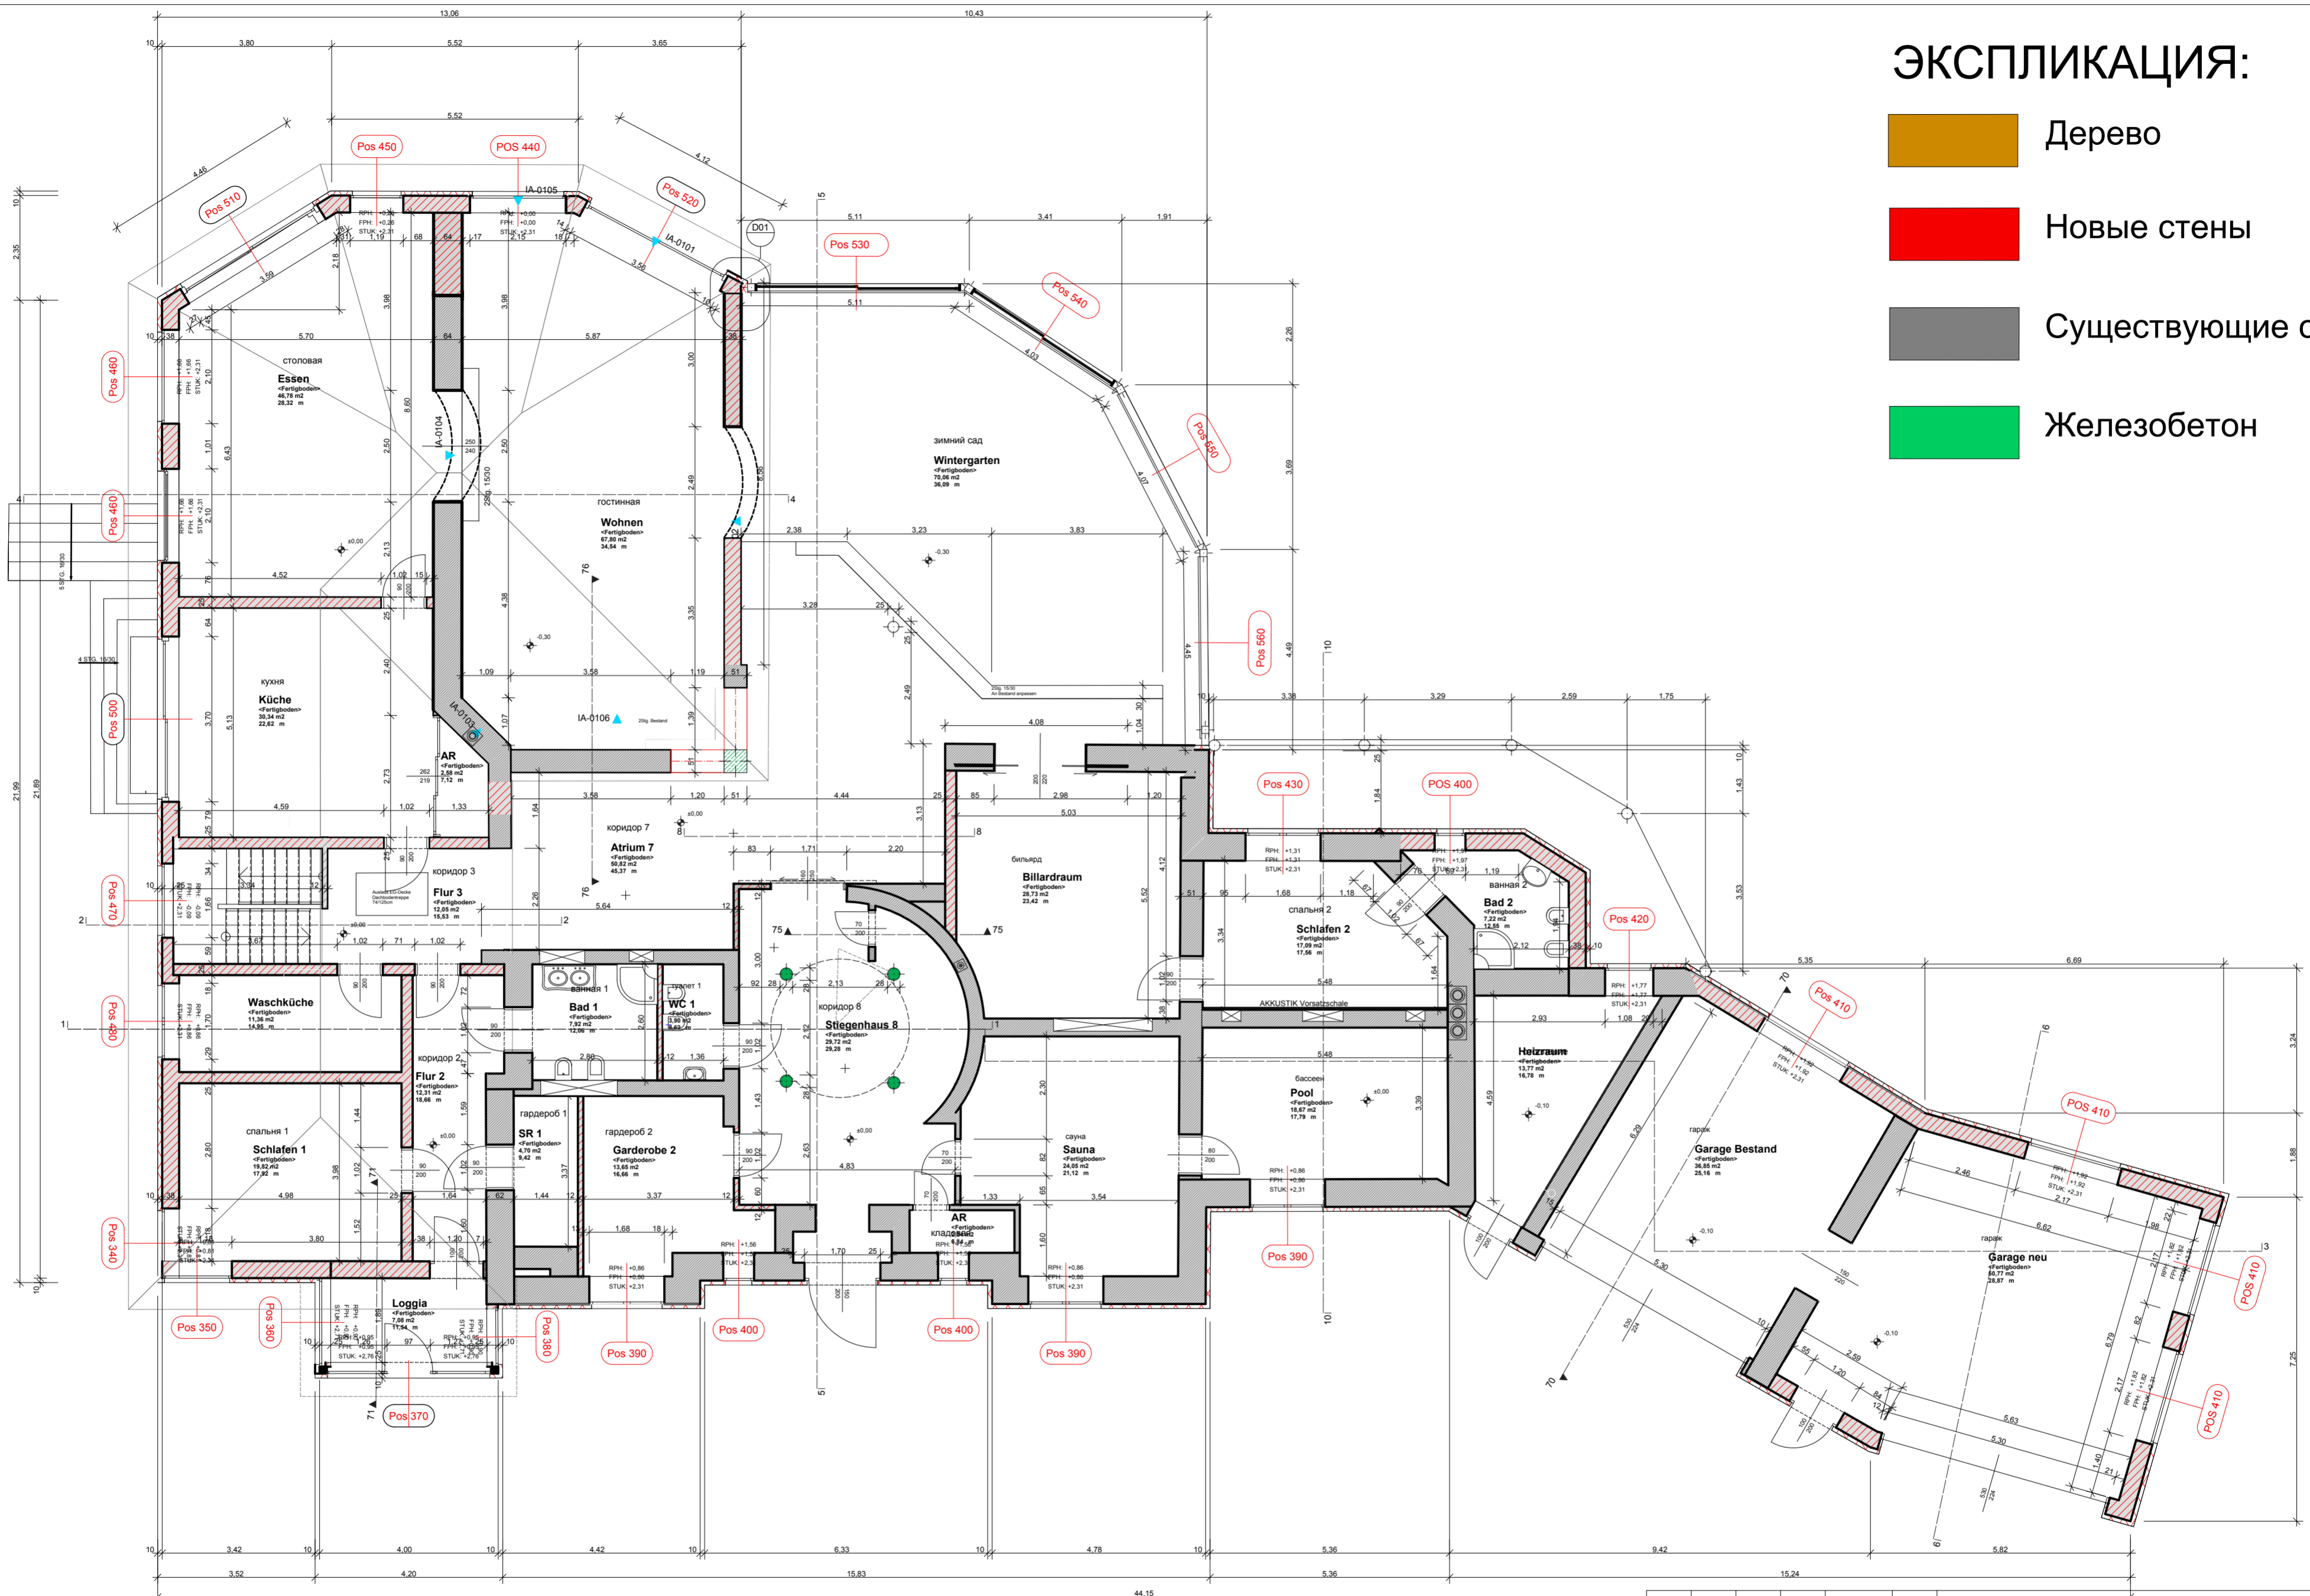

Изм. №	Подл. и дата	Взам. инв. №

Изм.	Кол.уч.	Лист	№ док.	Подпись	Дата

**АС-РП**

**Чертежи  
1.этаж**

Стадия	Масса	Масштаб
РП		1:100
Лист 1.2.		

**КРЕАТИВБАУ**  
и управление проектами