


ЭКСПЛИКАЦИЯ:

- Дерево
- Новые стены
- Существующие стены
- Железобетон

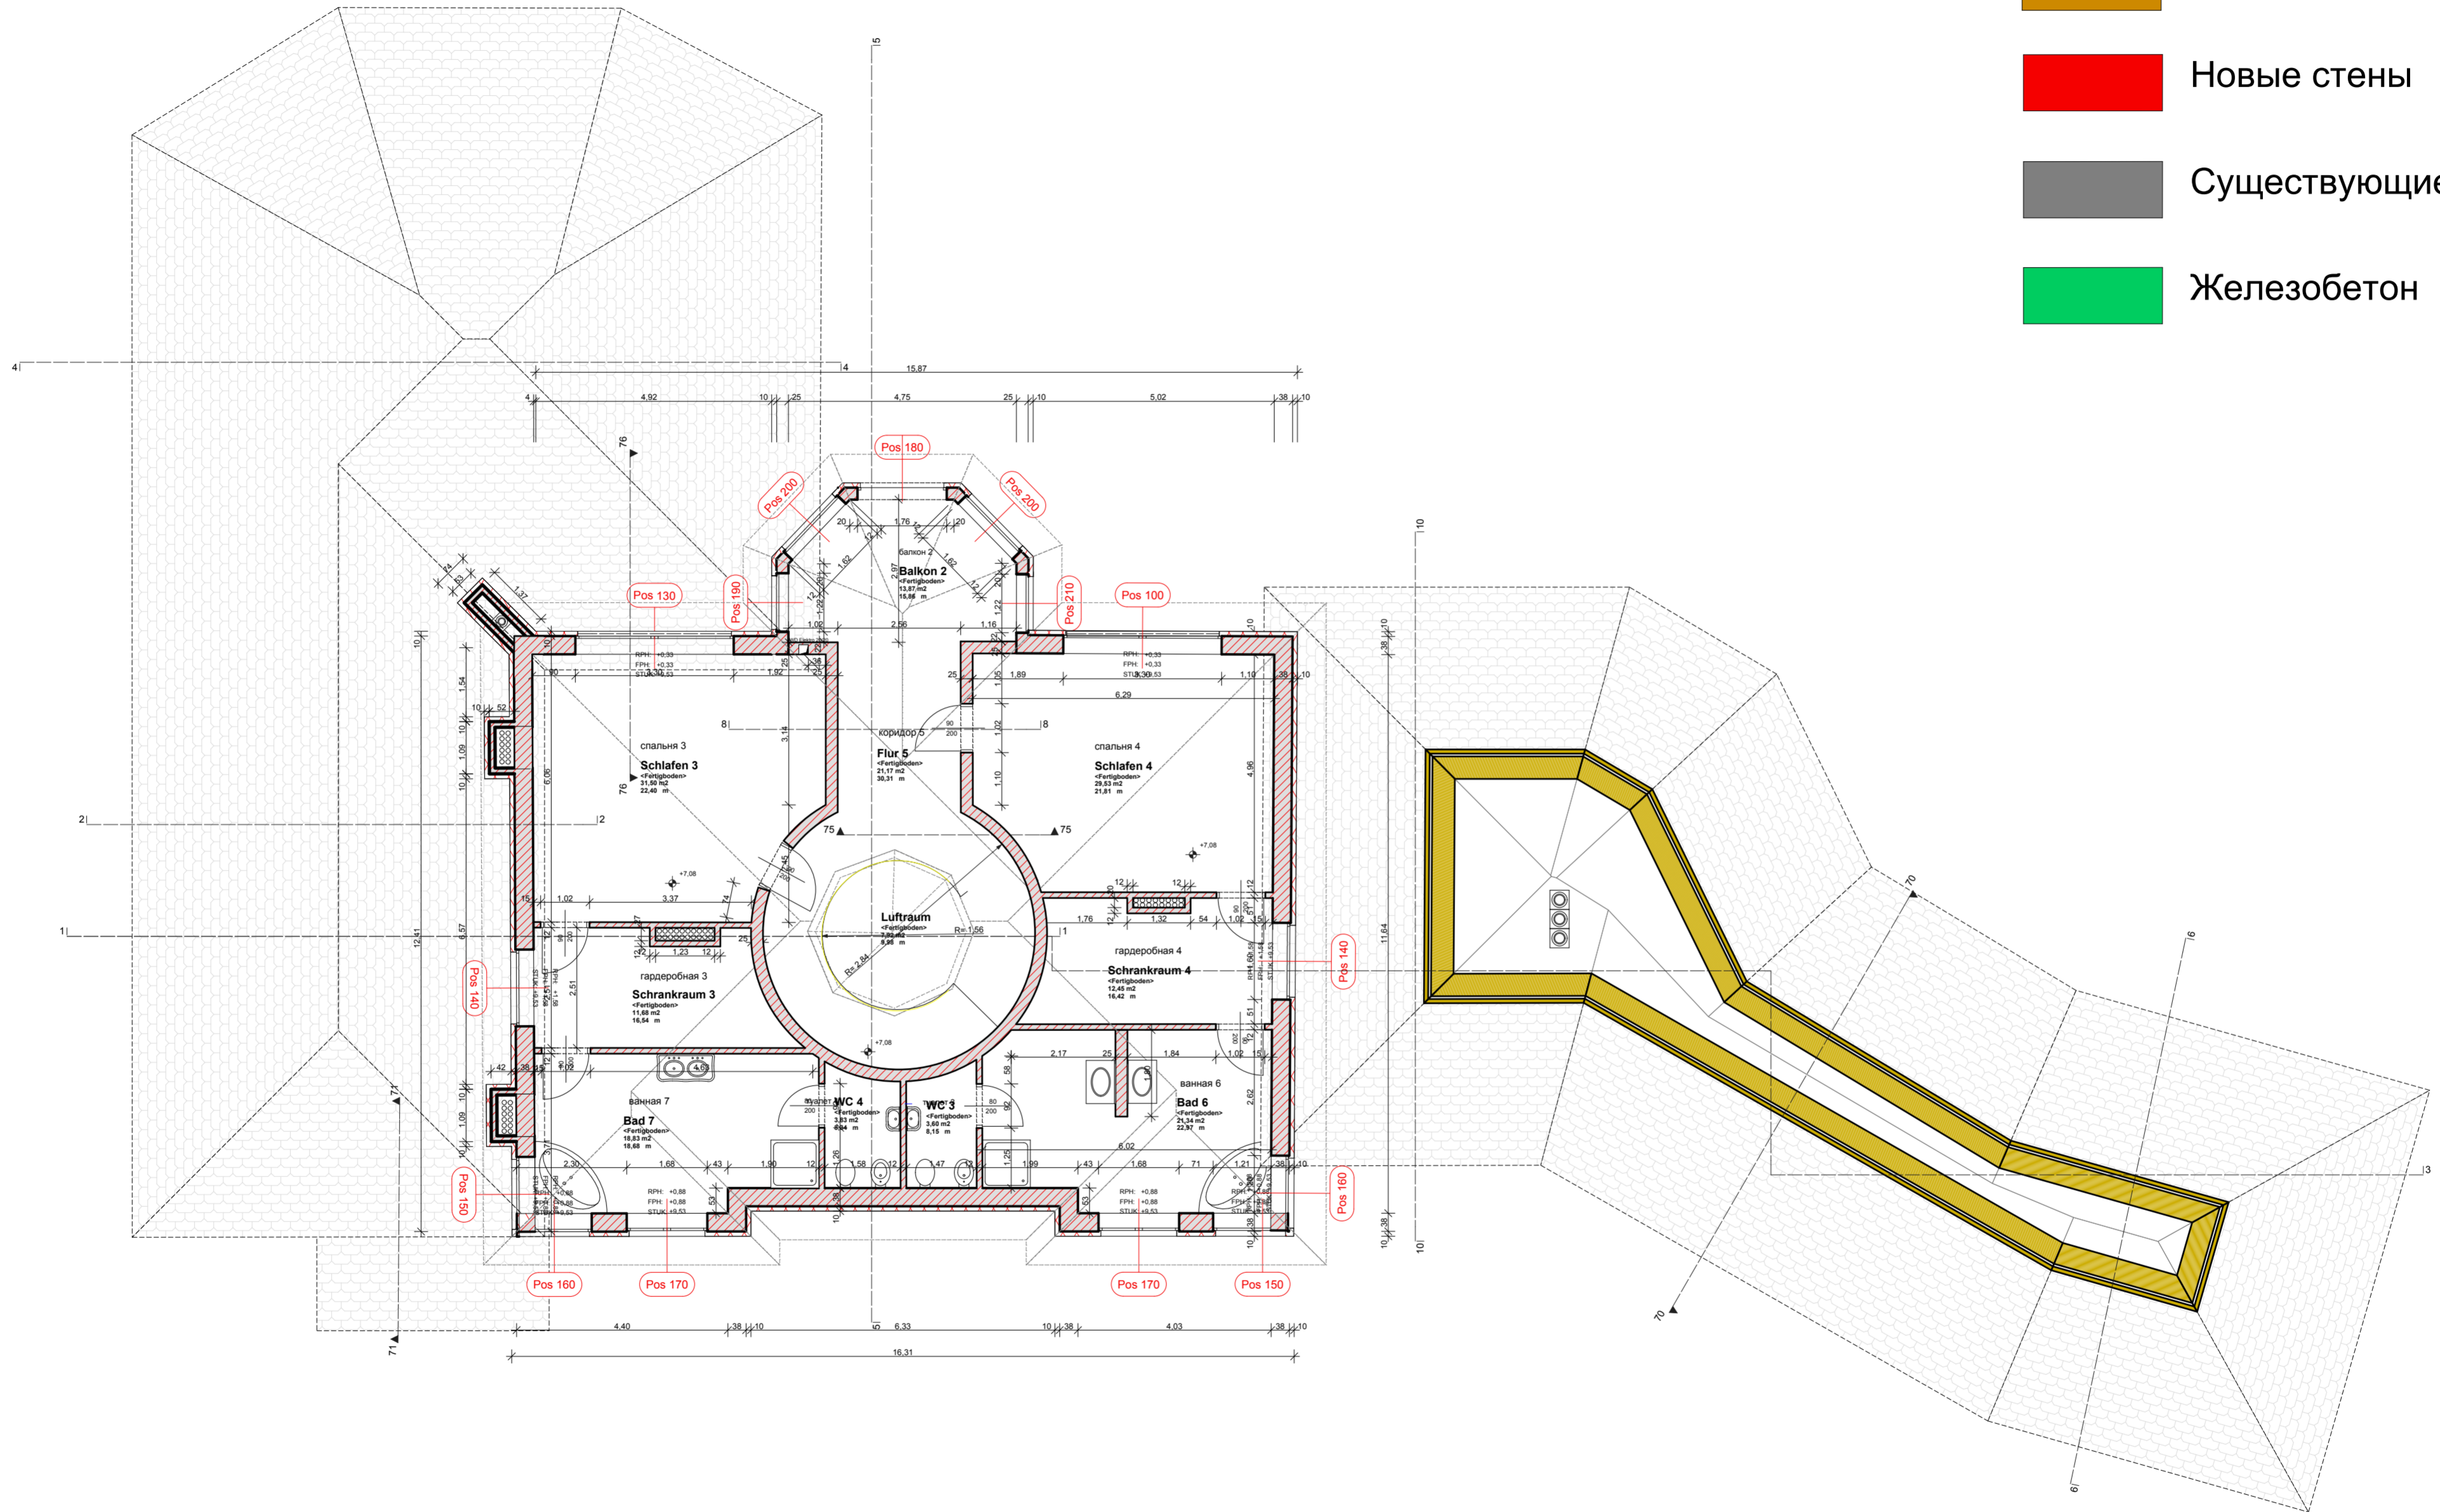

Согласовано				
Изм. № подл.	Подп. и дата	Взам. инв. №		

Изм.	Кол.уч.	Лист	№ док.	Подпись	Дата

АС-РП

Чертежи 1.этаж

Стадия	Масса	Масштаб
РП		1:100
Лист 1.4.		